


# 国网福建泉州惠安县供电公司涂寨镇供电所项目规划选址红线图

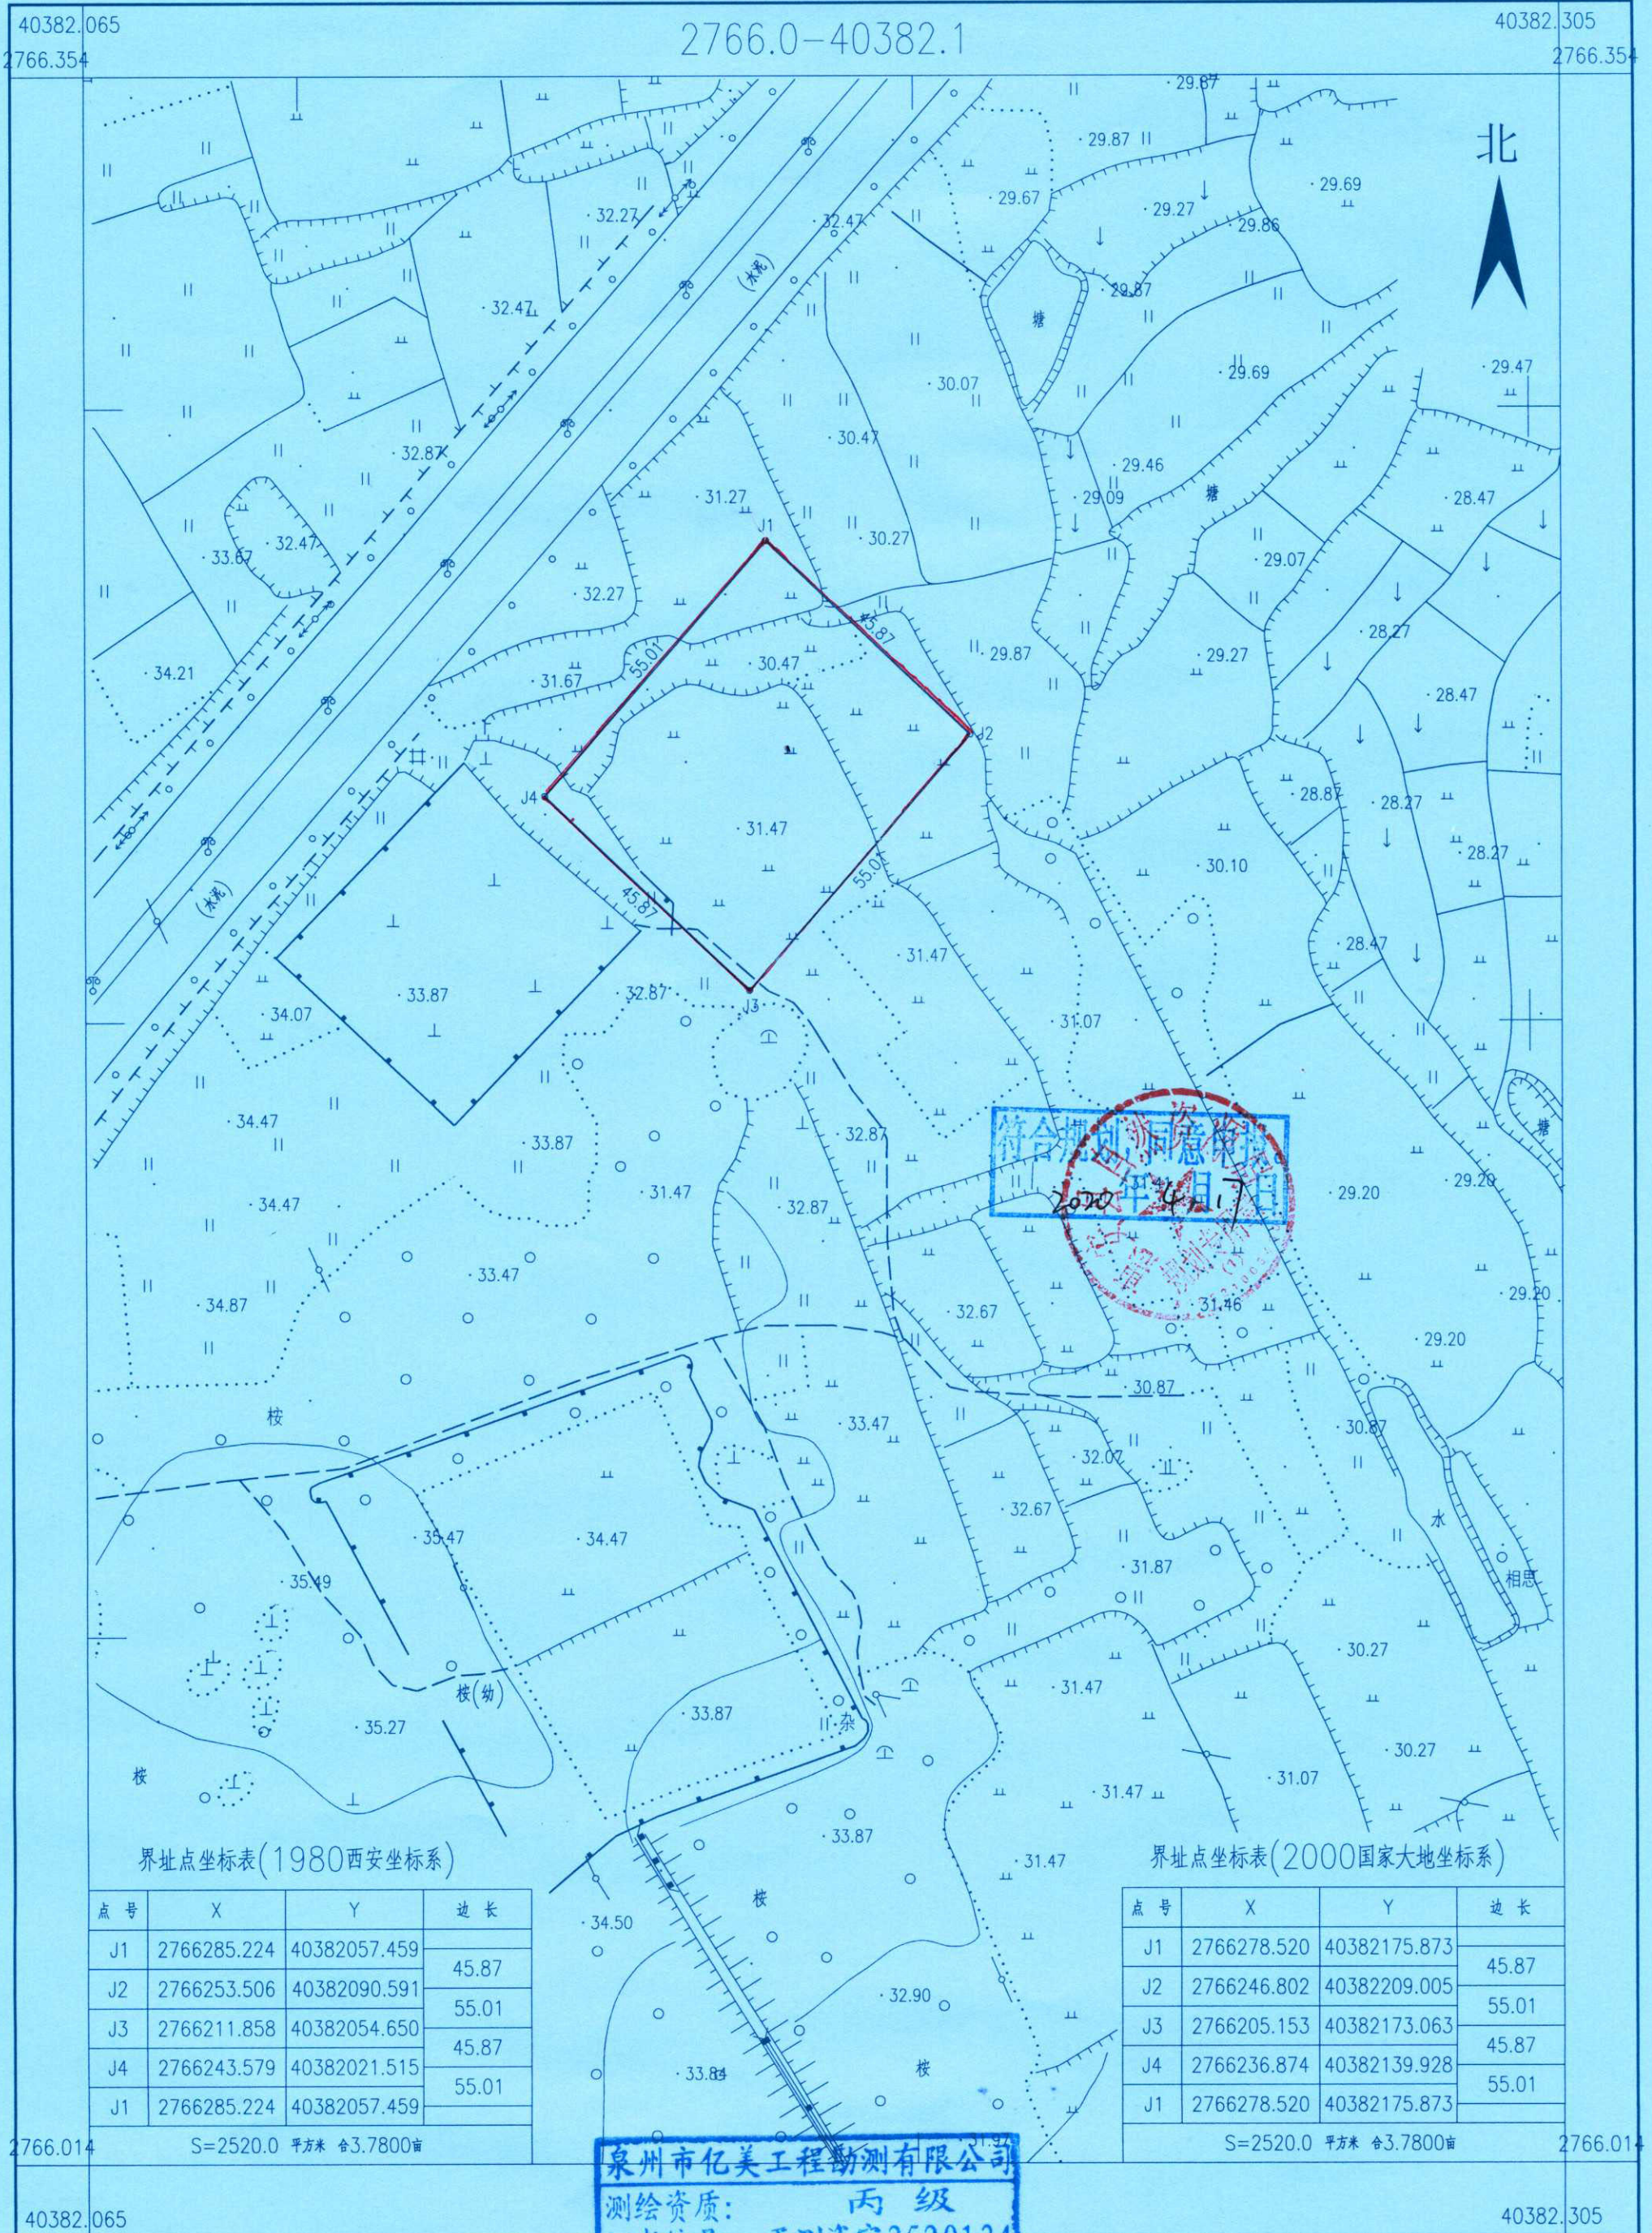

界址点坐标表(1980西安坐标系)

点号	X	Y	边长
J1	2766285.224	40382057.459	45.87
J2	2766253.506	40382090.591	55.01
J3	2766211.858	40382054.650	45.87
J4	2766243.579	40382021.515	55.01
J1	2766285.224	40382057.459	55.01

S=2520.0 平方米 合3.7800亩

界址点坐标表(2000国家大地坐标系)

点号	X	Y	边长
J1	2766278.520	40382175.873	45.87
J2	2766246.802	40382209.005	55.01
J3	2766205.153	40382173.063	45.87
J4	2766236.874	40382139.928	55.01
J1	2766278.520	40382175.873	55.01

S=2520.0 平方米 合3.7800亩

泉州市亿美工程勘测有限公司  
 测绘资质: 丙级  
 证书编号: 丙测资字3520134  
 发证机关: 福建省测绘地理信息局

测量员: 周建滨  
 绘图员: 王大益  
 检查员: 黄水龙

2020年03月数字化制图。  
 2000国家大地坐标系  
 1985国家高程基准, 等高距为1米。  
 1996年版图式。

泉州市亿美工程勘测有限公司