

惠安县崇武环岛北路道路工程(跨后海海域段)地块一勘测定界图
2754.5-40394.6

2000国家大地坐标系120度界址点坐标表

点号	X	Y	边长	点号	X	Y	边长
J1	2754654.694	40394741.736		J20	2754612.408	40394774.413	
J2	2754654.243	40394755.749	14.02	J21	2754610.639	40394764.351	10.22
J3	2754653.921	40394765.744	10.00	J22	2754618.940	40394764.618	8.31
J4	2754662.747	40394766.028	8.83	J23	2754620.526	40394715.314	49.33
J5	2754659.929	40394775.942	10.31	J24	2754627.927	40394718.147	7.92
J6	2754658.525	40394813.679	37.76	J25	2754629.113	40394722.389	4.41
J7	2754609.134	40394813.134	49.39	J26	2754632.497	40394724.515	4.00
J8	2754582.940	40394803.489	27.91	J27	2754638.385	40394729.045	7.43
J9	2754570.736	40394764.823	40.55	J28	2754642.327	40394737.572	9.39
J10	2754552.496	40394745.041	26.91	J29	2754652.573	40394739.895	10.51
J11	2754560.902	40394730.686	16.64	J30	2754653.878	40394741.249	1.88
J12	2754560.997	40394730.627	0.11	J1	2754654.694	40394741.736	0.95
J13	2754567.198	40394734.774	7.46	S=5540平方米 合8.3100亩			
J14	2754565.120	40394738.750	4.49				
J15	2754564.435	40394740.123	1.53				
J16	2754568.833	40394735.867	6.12				
J17	2754584.560	40394746.385	18.92				
J18	2754604.872	40394785.698	44.25				
J19	2754612.227	40394792.101	9.75				
J20	2754612.408	40394774.413	17.69				

$S=5540$ 平方米 合8.3100亩




2021年09月数字化制图。
2000国家大地坐标系, $L=120^{\circ}$ 。
1985国家高程基准, 等高距为0.5米。
2017年版图式。

1:500

泉州市新宇测绘工程有限公司
测绘资质：乙级
证书编号：乙测资字3512098
发证机关：福建省测绘地理信息局

测量员: 邱大瑜 林泽盛
绘图员: 洪小北
检查员: 徐惠忠

2755. 0-40392.7

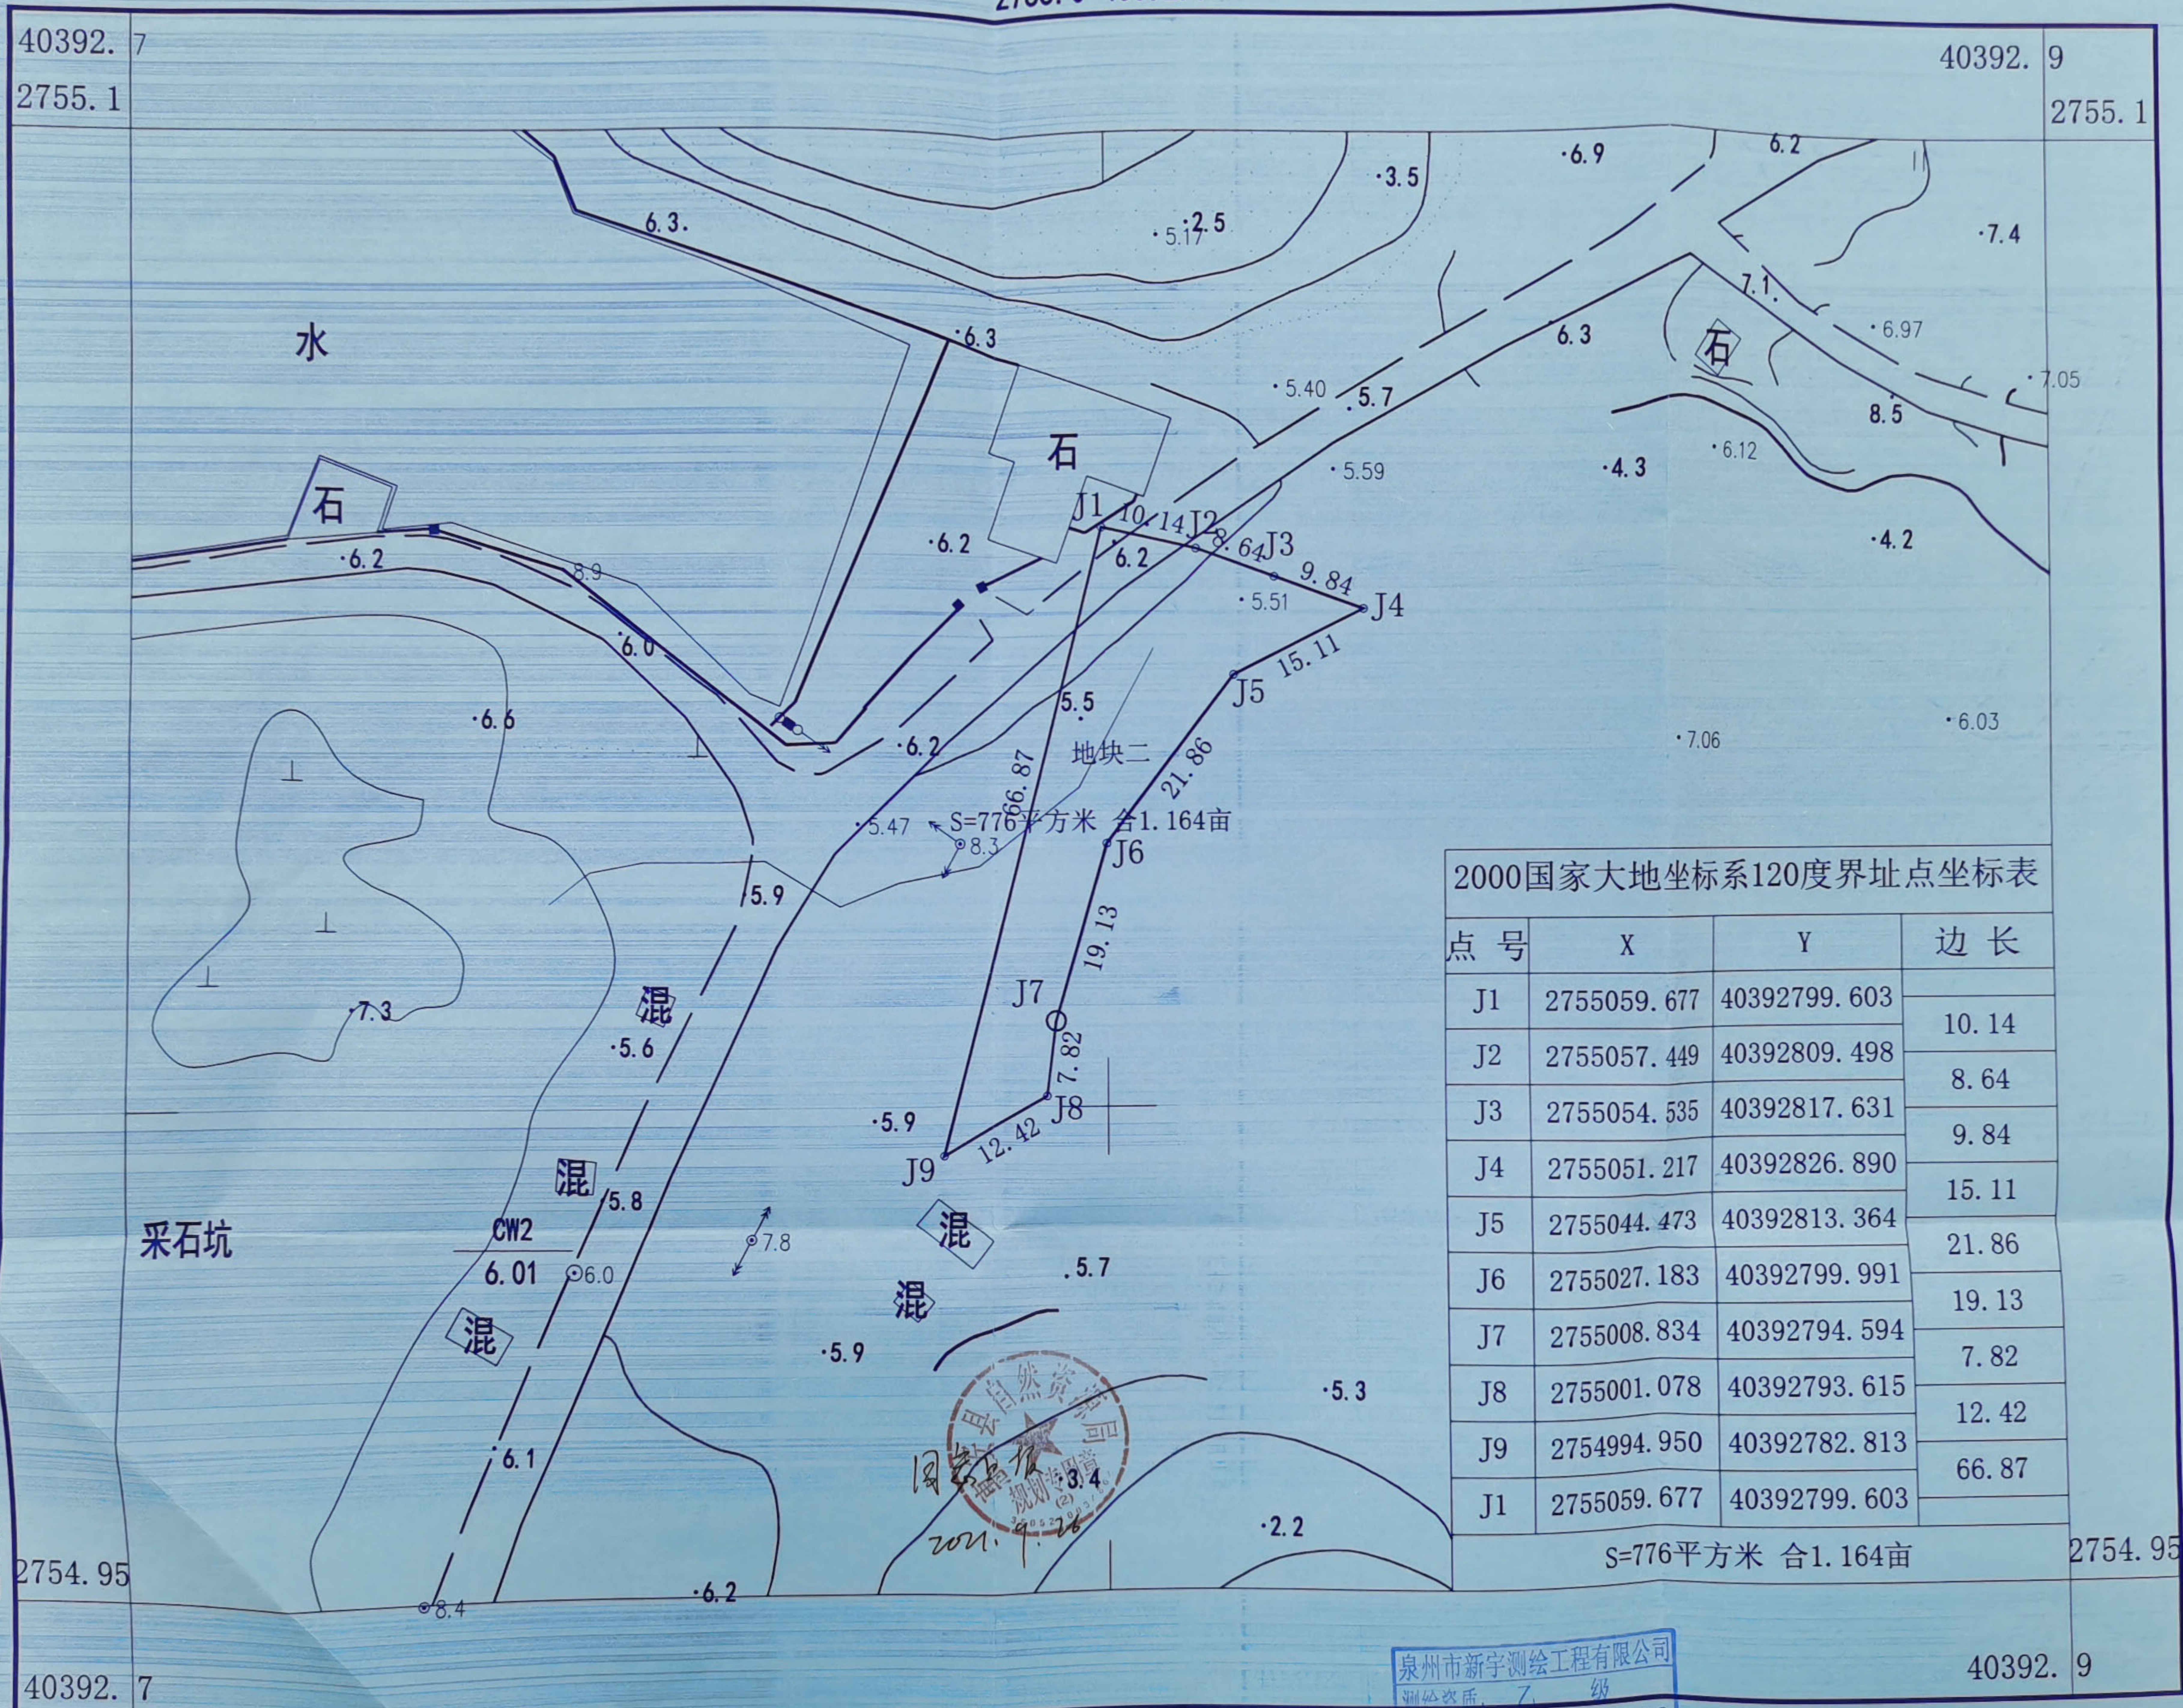

2021年09月数字化制图.
2000国家大地坐标系, $L=120^{\circ}$.
1985国家高程基准, 等高距为0.5米.
2017年版图式.

1:500

泉州市新宇测绘工程有限公司
测绘资质：乙 级
证书编号：乙测资字3512098
发证机关：福建省测绘地理信息局

测量员：邱大瑜 林泽盛
绘图员：洪小北
检查员：徐惠忠